


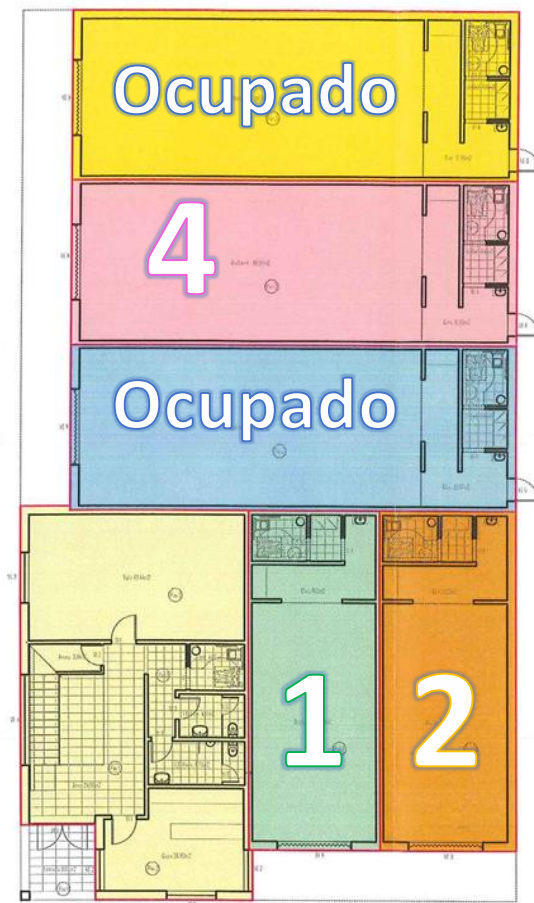

Planta do Piso 0

- ATELIER 1 - 71,42 m² (0,091)
- ATELIER 2 - 74,11m² (0,095)
- ATELIER 3 - 118,35m² (0,151)
- ATELIER 4 - 117,90m² (0,150)
- ATELIER 5 - 121,50m² (0,155)
- SERVIÇOS ADMINISTRATIVOS - 280,35m² (0,358)



CÂMARA MUNICIPAL DE SOUSEL

gabinete técnico

PROJECTO C.A.M.E. Centro de Apoio às Micro-Empresas

LOCAL
Souzel

DESENHO Áreas suscetíveis de utilização independente

NÚMERO

PROCESSO FASE DATA

ESCALA 1/200